
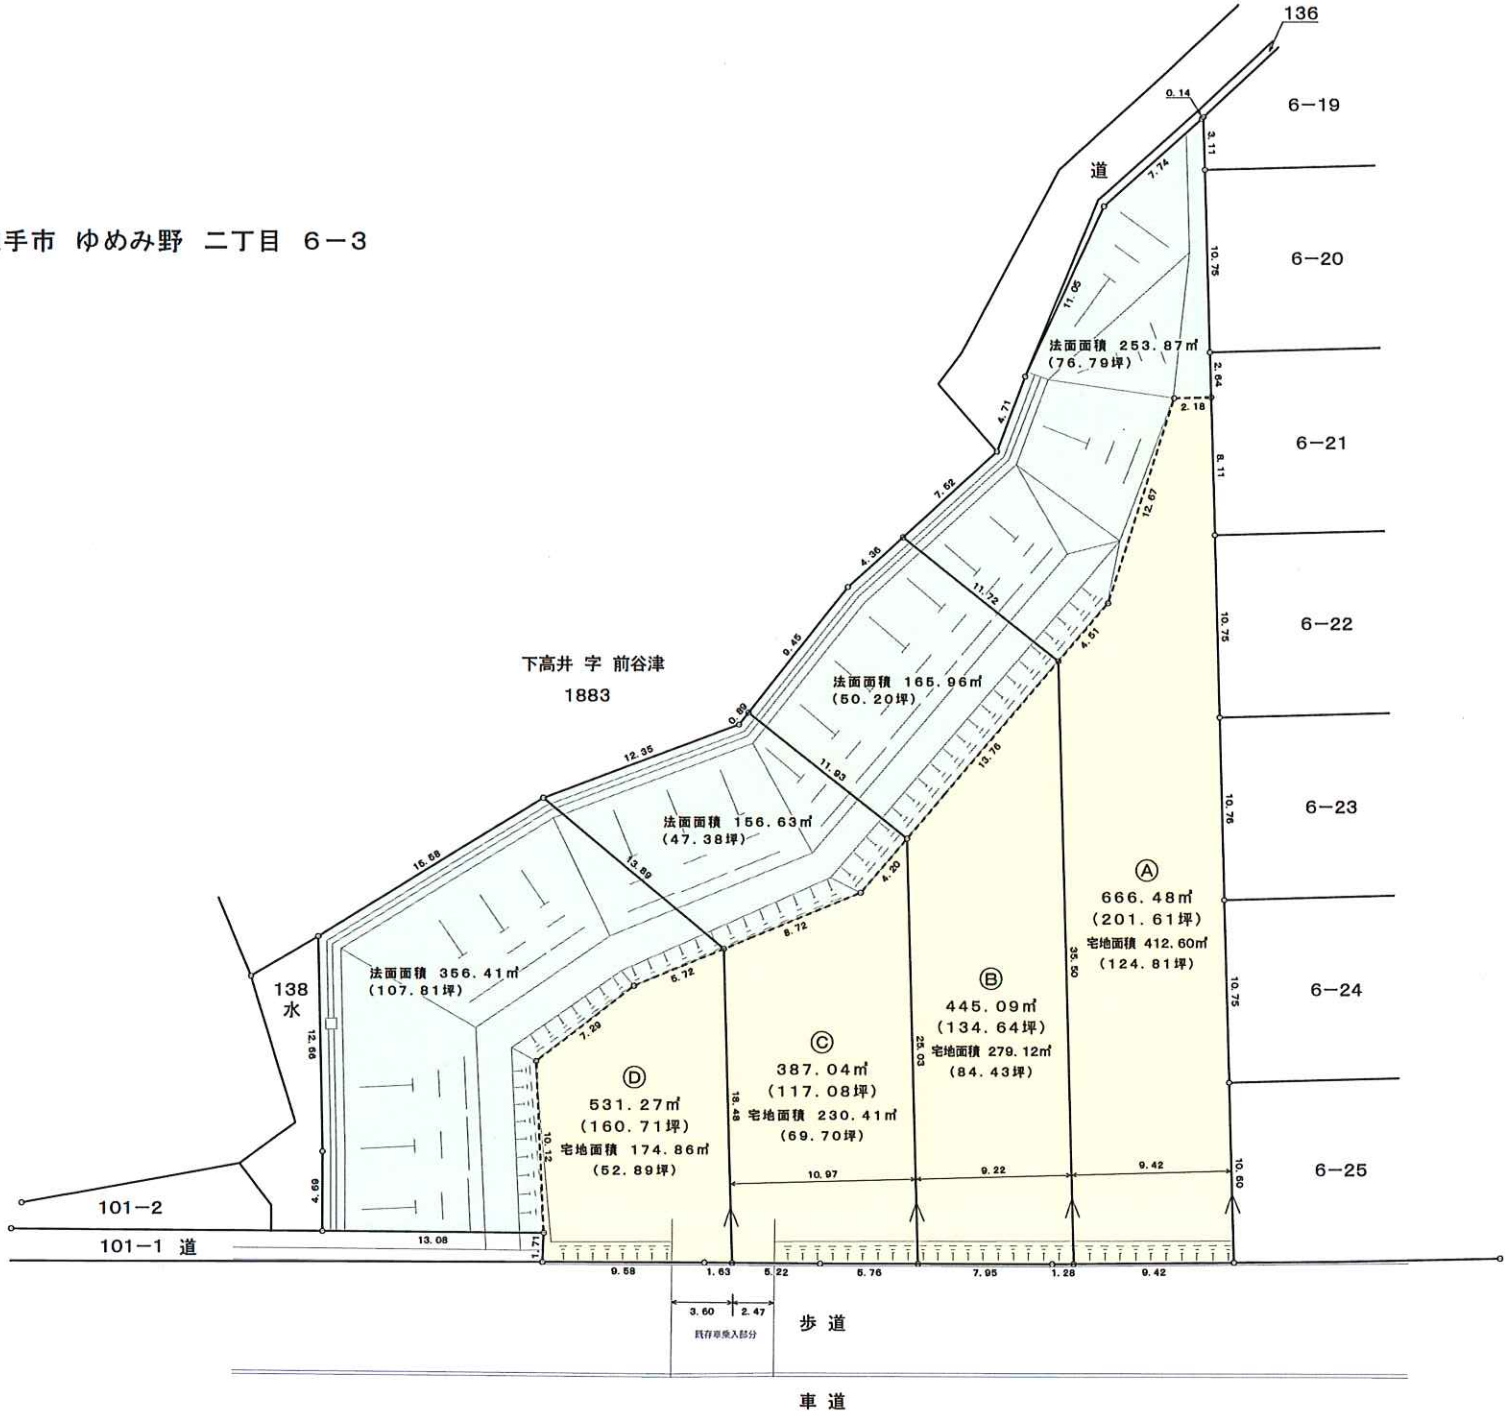


取手市 ゆめみ野 二丁目 6-3

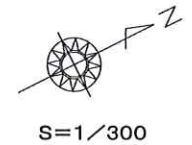

合計面積 2029.91㎡

平成31年3月22日 作成